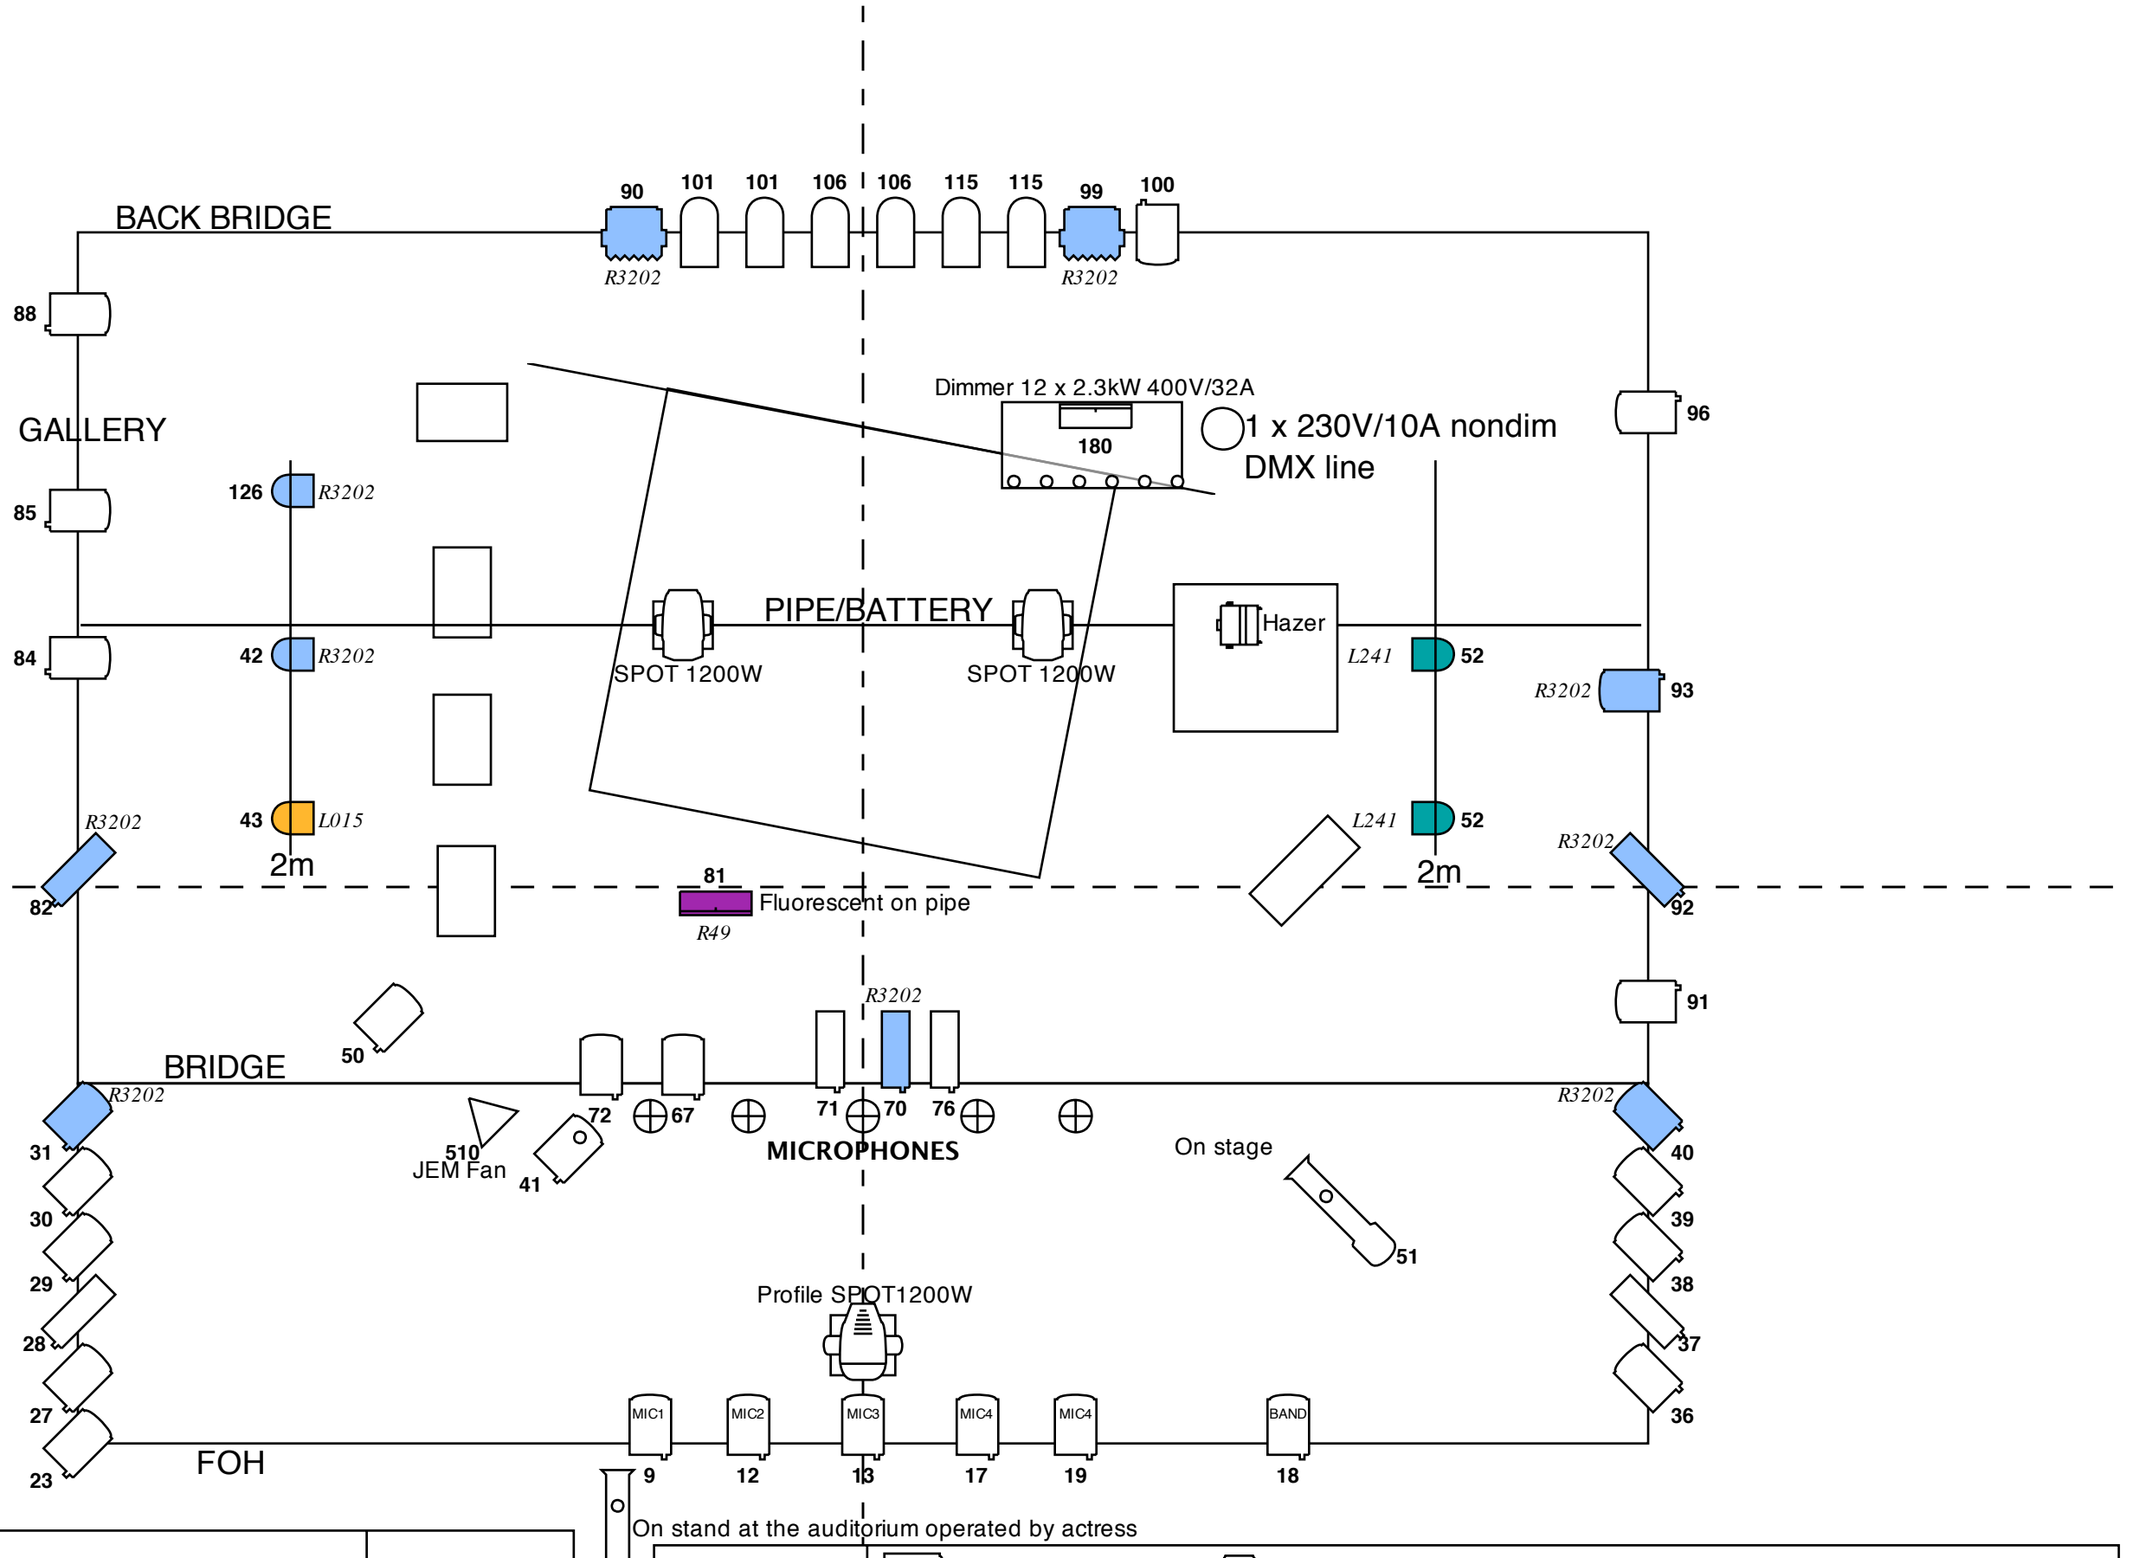


POPELÁŘI

Venue: Švandovo divadlo na Smíchově
Designer: Karel Karlos Šimek
email: karlos.simek@gmail.com
GSM: 00420724221492

Light Plot

17/03/2015

KEY

- PC1kW 25x
- Zoom Profile 1kW 7x
- PAR64 Long MFL 6x
- PAR64 Short MFL 5x
- SPOT 1200W 2x
- Profile SPOT1200W 1x
- PC1kW barndoors Floorstand 1x
- Fresnel/PC 2kW 2x
- Profile Spot on stative w/ IRIS 2x
- Hazer 1x