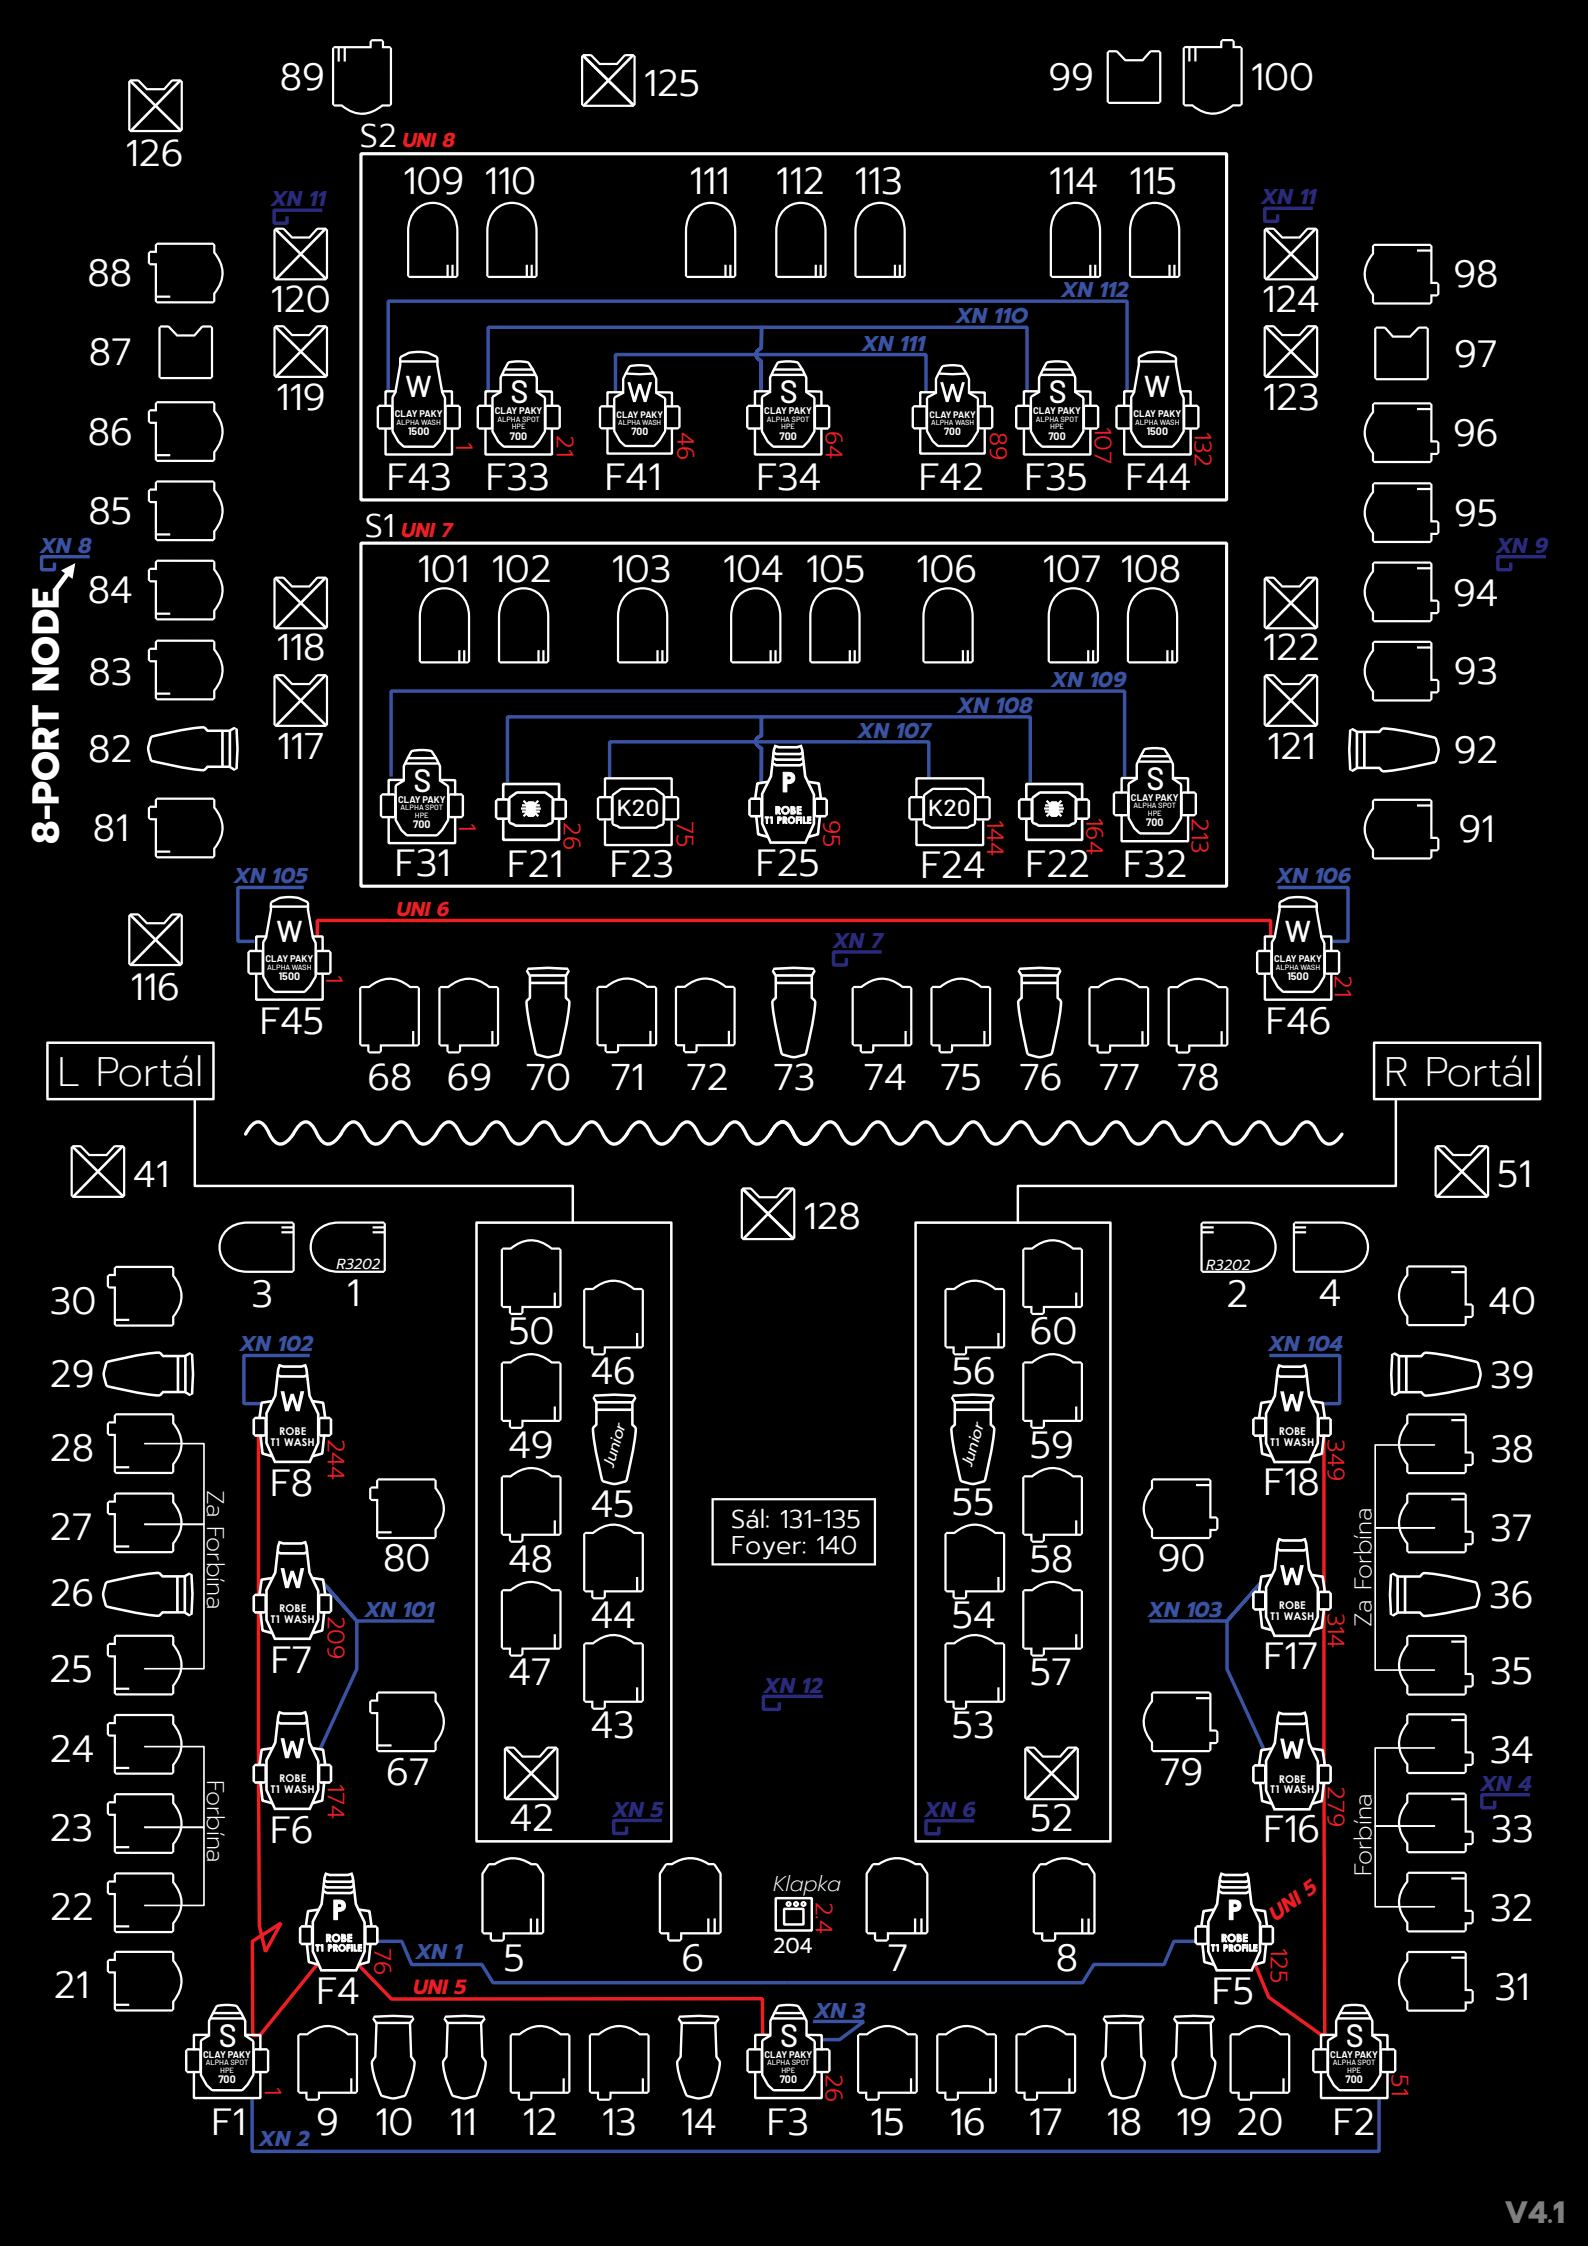

8-PORT NODE
S2 UNI 8
S1 UNI 7
XN 11
XN 8
XN 9
XN 110
XN 111
XN 112
XN 107
XN 108
XN 109
UNI 6
XN 7
XN 105
XN 106
L Portál
R Portál
Sál: 131-135
Foyer: 140
Klapka
204
XN 102
XN 104
XN 101
XN 103
XN 12
XN 5
XN 6
XN 4
XN 1
UNI 5
XN 3
XN 2
Za Forbína
Forbína
R3202
Junior
F1
F2
F3
F4
F5
F6
F7
F8
F16
F17
F18
F21
F22
F23
F24
F25
F31
F32
F33
F34
F35
F41
F42
F43
F44
F45
F46
V4.1