




ŠVANDOVO DIVADLO – JEVIŠTĚ STUDIA M1:100

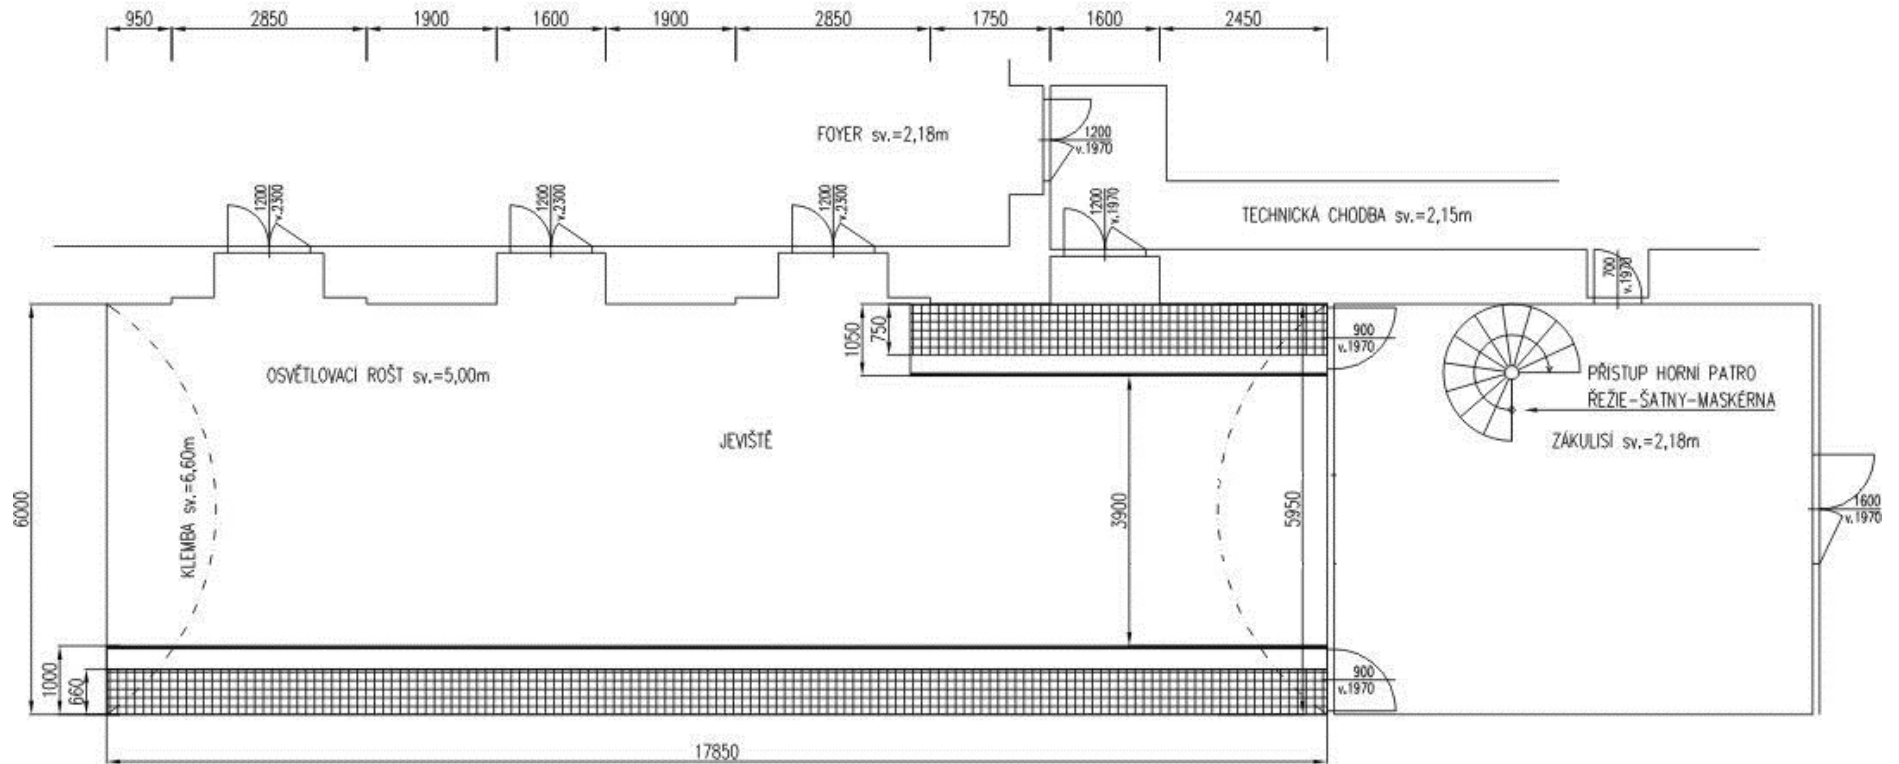

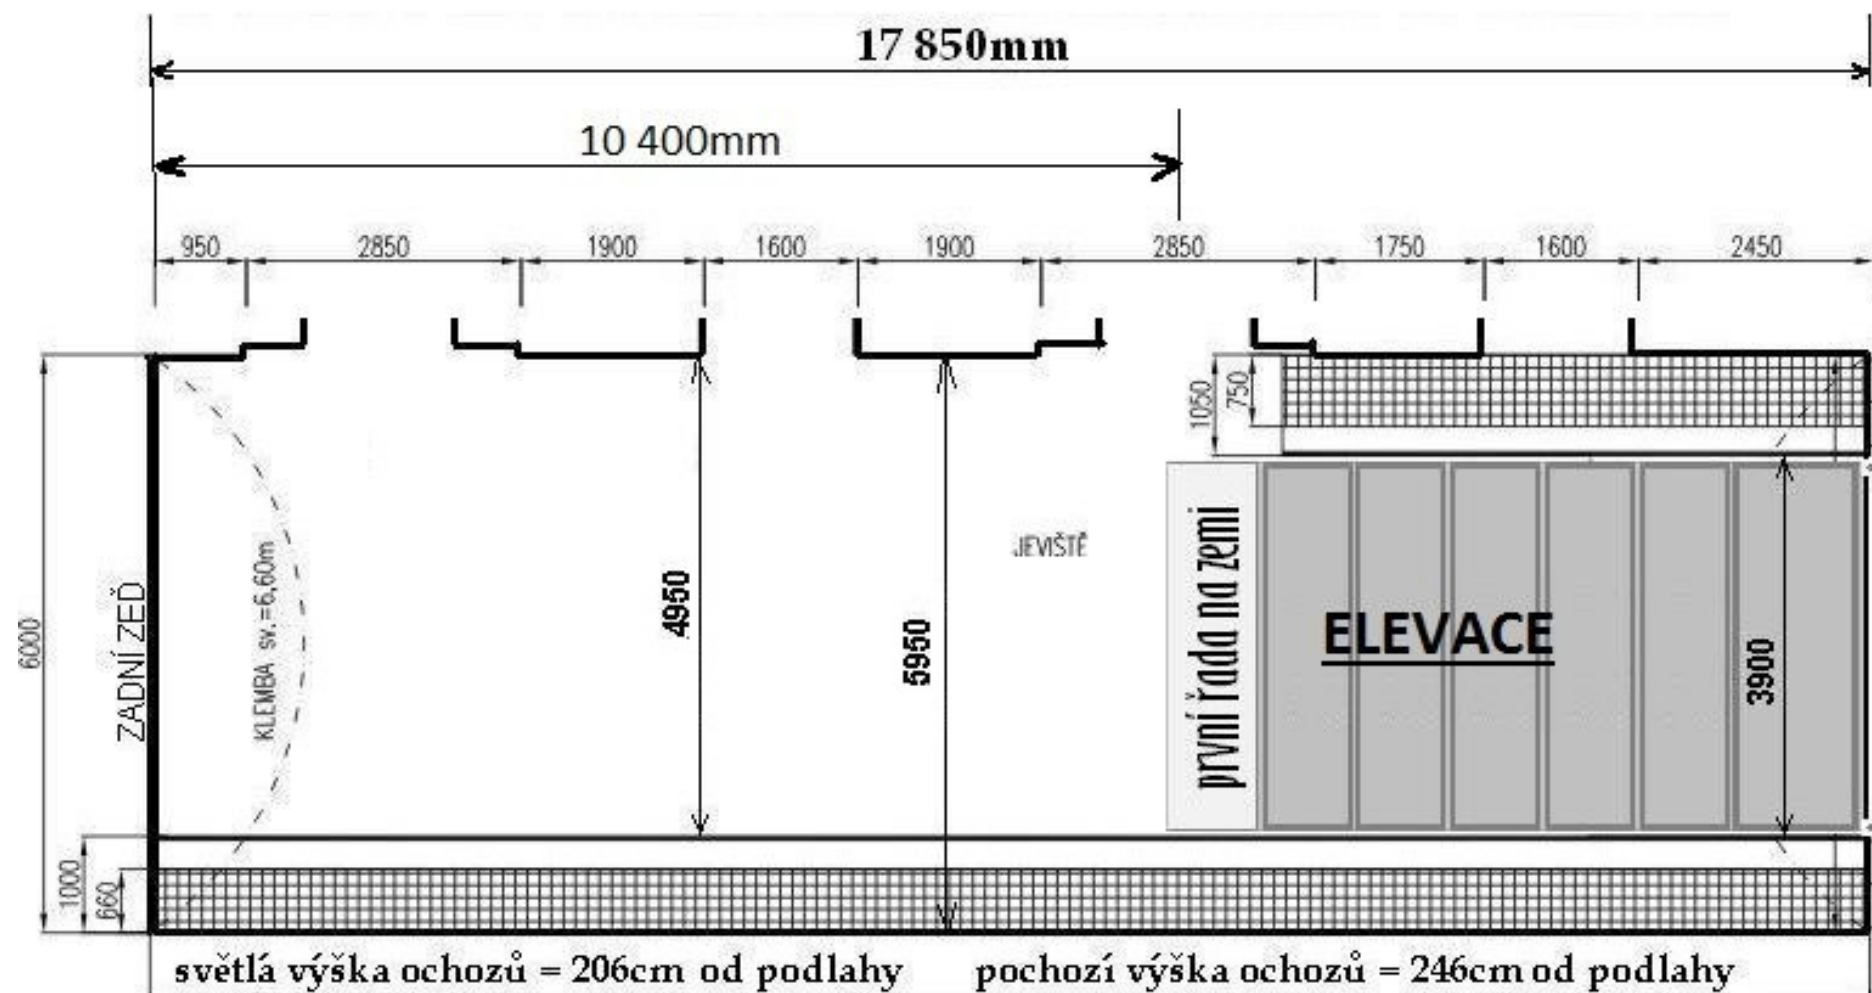

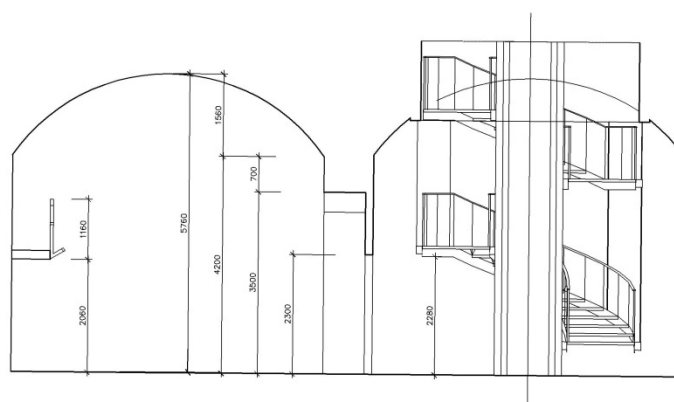

ŘEZ STUDIA M 1:100

